



OBRA THIAGO - PERTHO - PONTAL

UNIDADES: milímetros

## MONTAGEM - FORRO METÁLICO

TPP- 001- MONTAGEM - FORRO METÁLICO -R02


Número: **001**

REVISÃO	DATA
R02	25/09/2023
R01	04/09/2023
R00	22/08/2023

MARCIAL  
MARCIAL  
MARCIAL

REVISÃO DE ACORDO COM AS MEDIDAS DA OBRA
REVISÃO LOCAÇÃO E NOMENCLATURAS
EMIÇÃO INICIAL
DESCRIÇÃO

**DESCRIÇÃO**

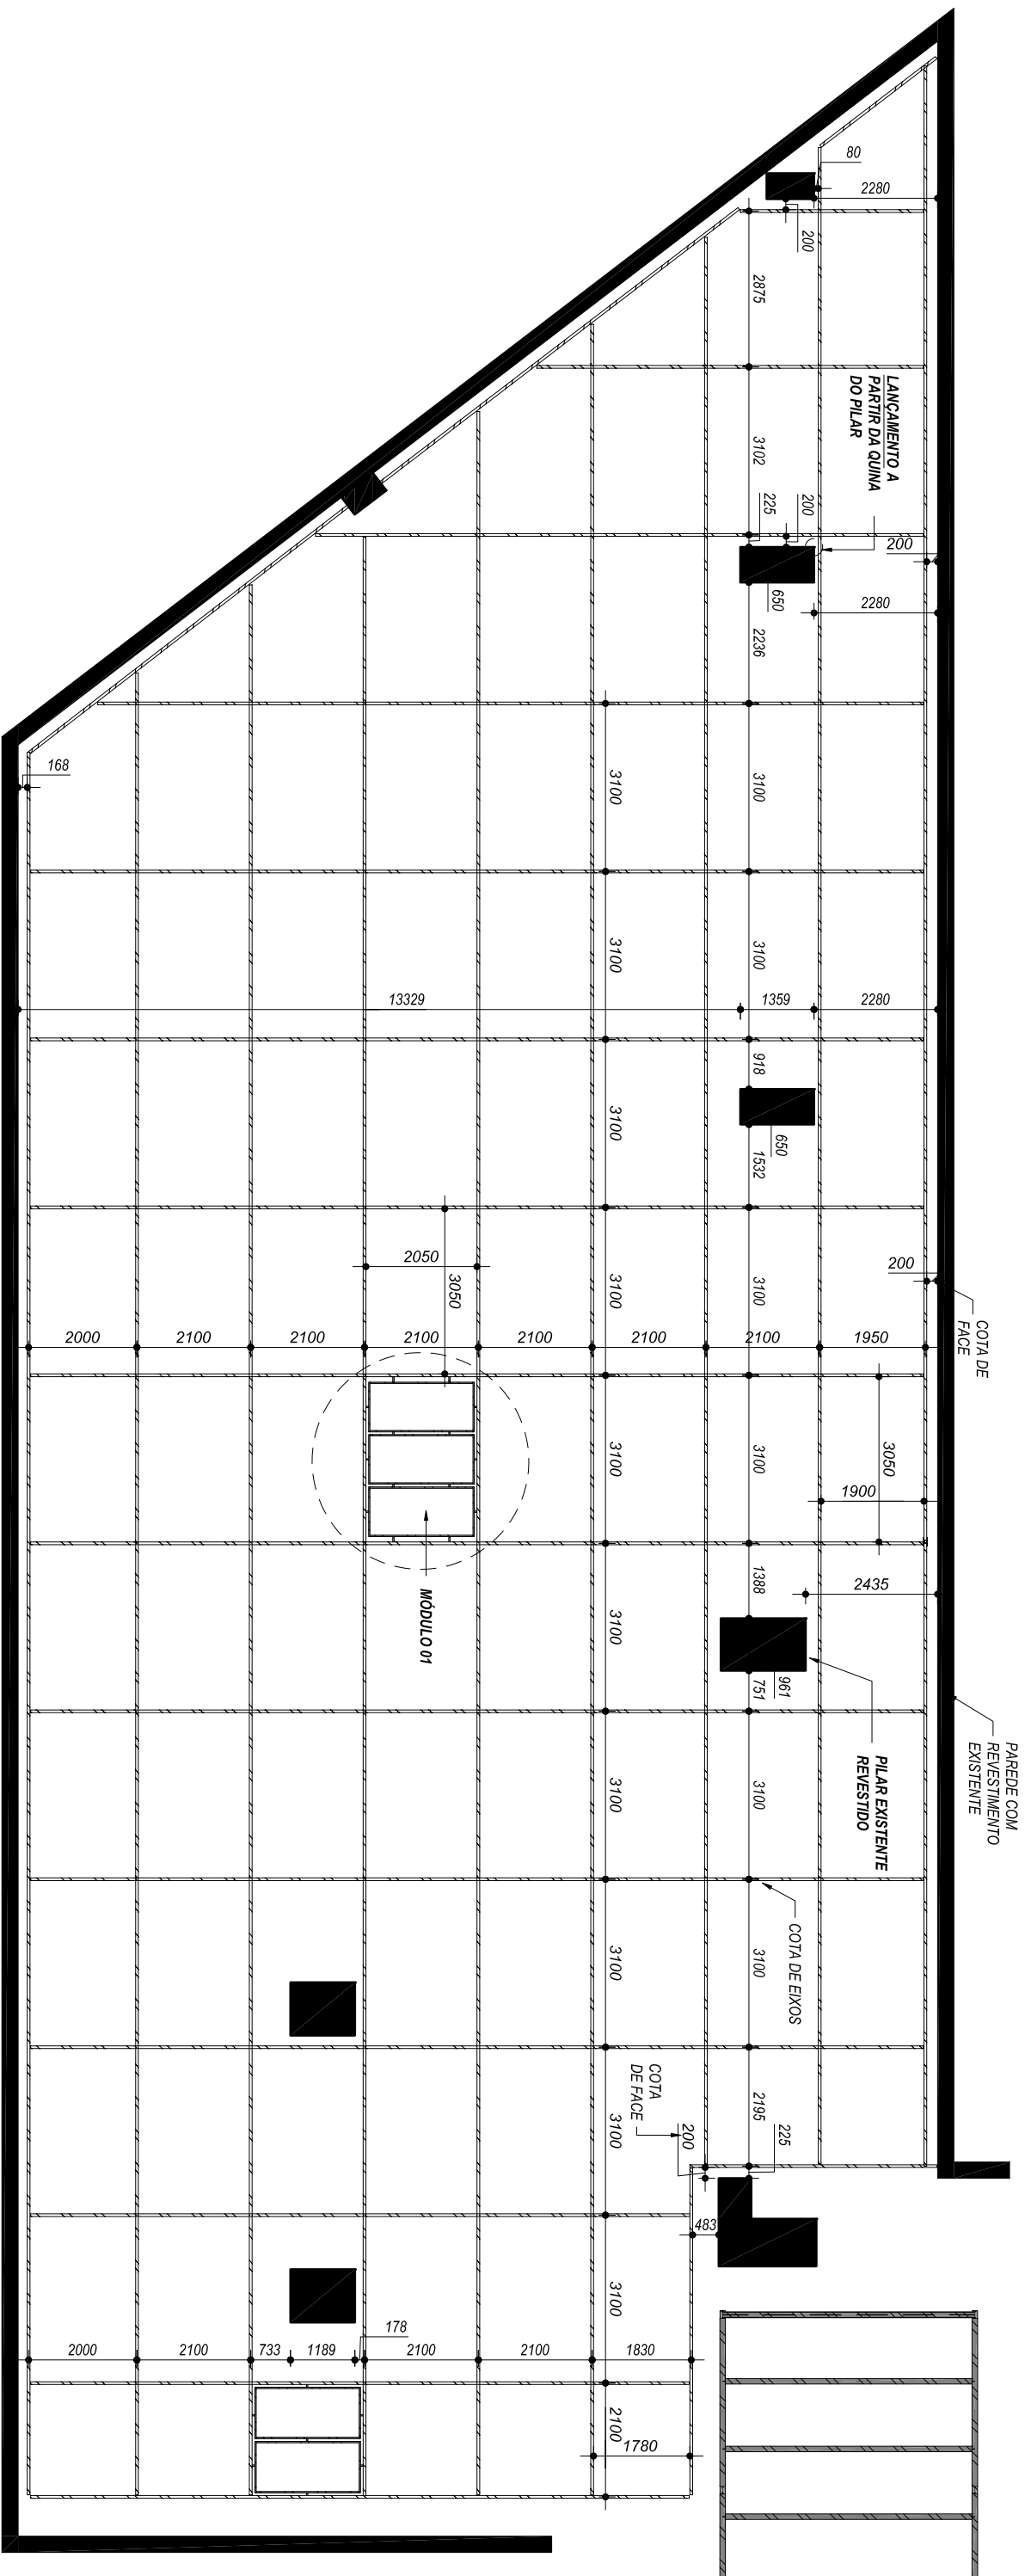

**FORRO**

ESC: 1:120

MEDIDAS AFERIDAS "IN LOCO" CONSIDERANDO PAREDE DE DRY-WALL AO REDOR DOS PILARES.

**PROJETO AINDA SERÁ REVISADO COM A TOTALIZAÇÃO DAS COTAS EXISTENTES, EMISSÃO PARCIAL**